

# PLAN DE DIVISION ET DE BORNAGE COMMUNE DE BALLANCOURT-SUR-ESSONNE


Lieu-dit : " Saint Martin - 78-82 rue Ampère "

Propriété des Consorts MAHODAUX

Cadastrée Section AT n°s 387-390-392-393

Superficie Mesurée : 2307m<sup>2</sup>

Echelle au 1/300 ème

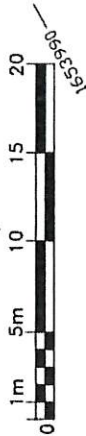

Vu pour être annexé à la délibération  
n° 24.04.06. du Conseil Municipal  
du 22 mai 2024.

Le Maire,  
*Jacques MIONE.*

Vu pour être annexé à la délibération  
n° 24.04.06. du Conseil Municipal  
du 22 mai 2024.

Le Secrétaire de Séance,  
*Sébastien DEFETZ.*


Nota : Coordonnées rattachées au système NAD 83 - UTM  
Nivellement rattaché au NGF IGN 69 - (Rattachement par GPS)  
- Le plan est établi sous réserve des réseaux et des compteurs  
qui seraient ainsi que le

Conseil Municipal du 22 mai 2024

Annexe 3

Dénomination de la voie lieu-dit Saint-  
Martin, 78-82 rue Ampère.

née  
2023

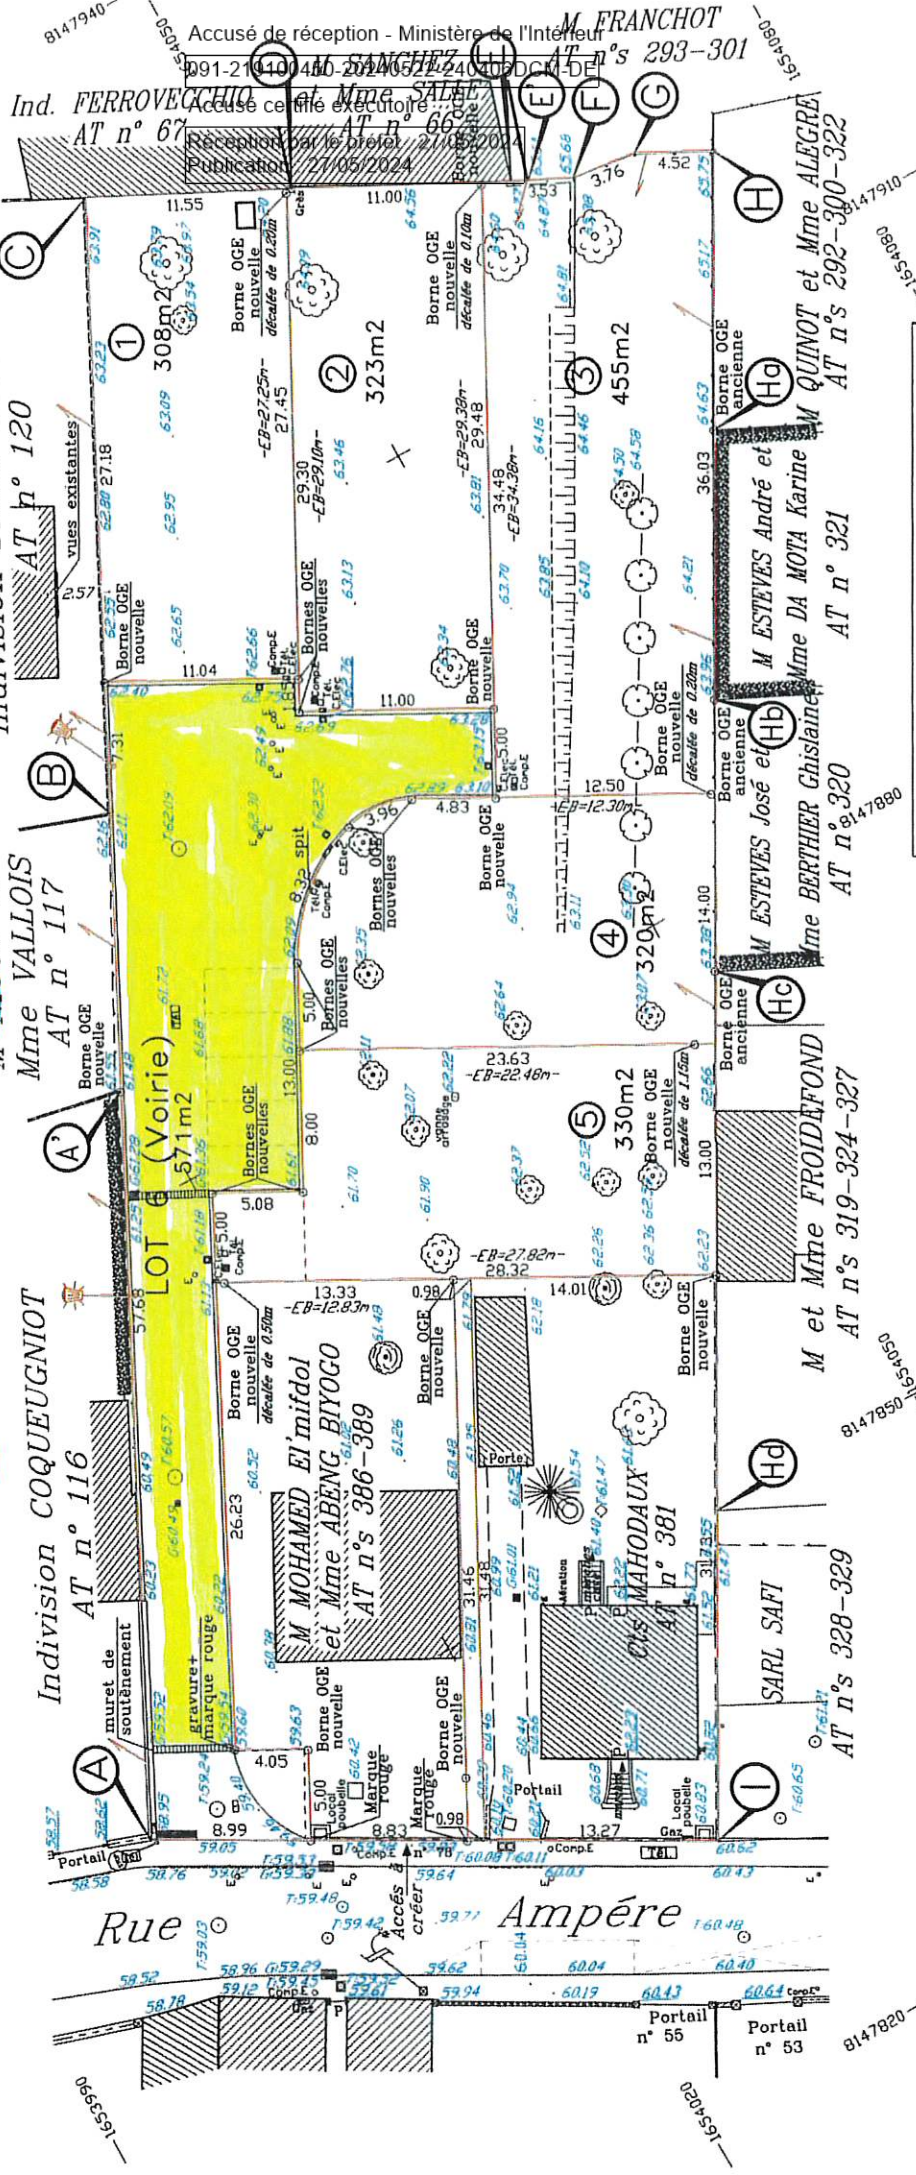

Nota : Bornes et marques de Division plantées  
le 24 Février 2020 - le 26-10-2023 - le 20 mars 2024  
EB = Cotes Entre Bornes.

Dressé par M J.P. MARISSY Géomètre-Expert. D.P.L.G. à BAULNE  
56bis Route de Corbeil - BP 24 91590 LA FERTE ALAIS Tél: 01.64.57.78.78.  
J&B Dossier n° 2019 027. E-mail : jeanpascal.marissy@geometreidf.fr Le 30 Octobre 2019.