

Le plan visualisé sur cet extrait est géré par le centre des impôts foncier suivant :
Corbeil
75-79 rue Feray 91107
91107 Corbeil-Essonnes cedex
tél. 01 60 90 51 00 -fax 01 60 90 51 28
cdif.corbeil@dgfip.finances.gouv.fr

Département :
ESSONNE

Commune :
BALLANCOURT-SUR-ESSONNE

Section : AR
Feuille : 000 AR 01

Échelle d'origine : 1/1000
Échelle d'édition : 1/500

Date d'édition : 10/05/2024
(fuseau horaire de Paris)

Coordonnées en projection : RGF93CC49
©2022 Direction Générale des Finances Publiques

EXTRAIT DU PLAN CADASTRAL

Accusé certifié exécutoire
Réception par le préfet : 27/05/2024
Publication : 27/05/2024




Conseil Municipal du 22 mai 2024

Annexe 4

Dénomination du croisement de
la rue Lesage et de la rue de la Papeterie.

Cet extrait de plan vous est délivré par :

cadastre.gouv.fr

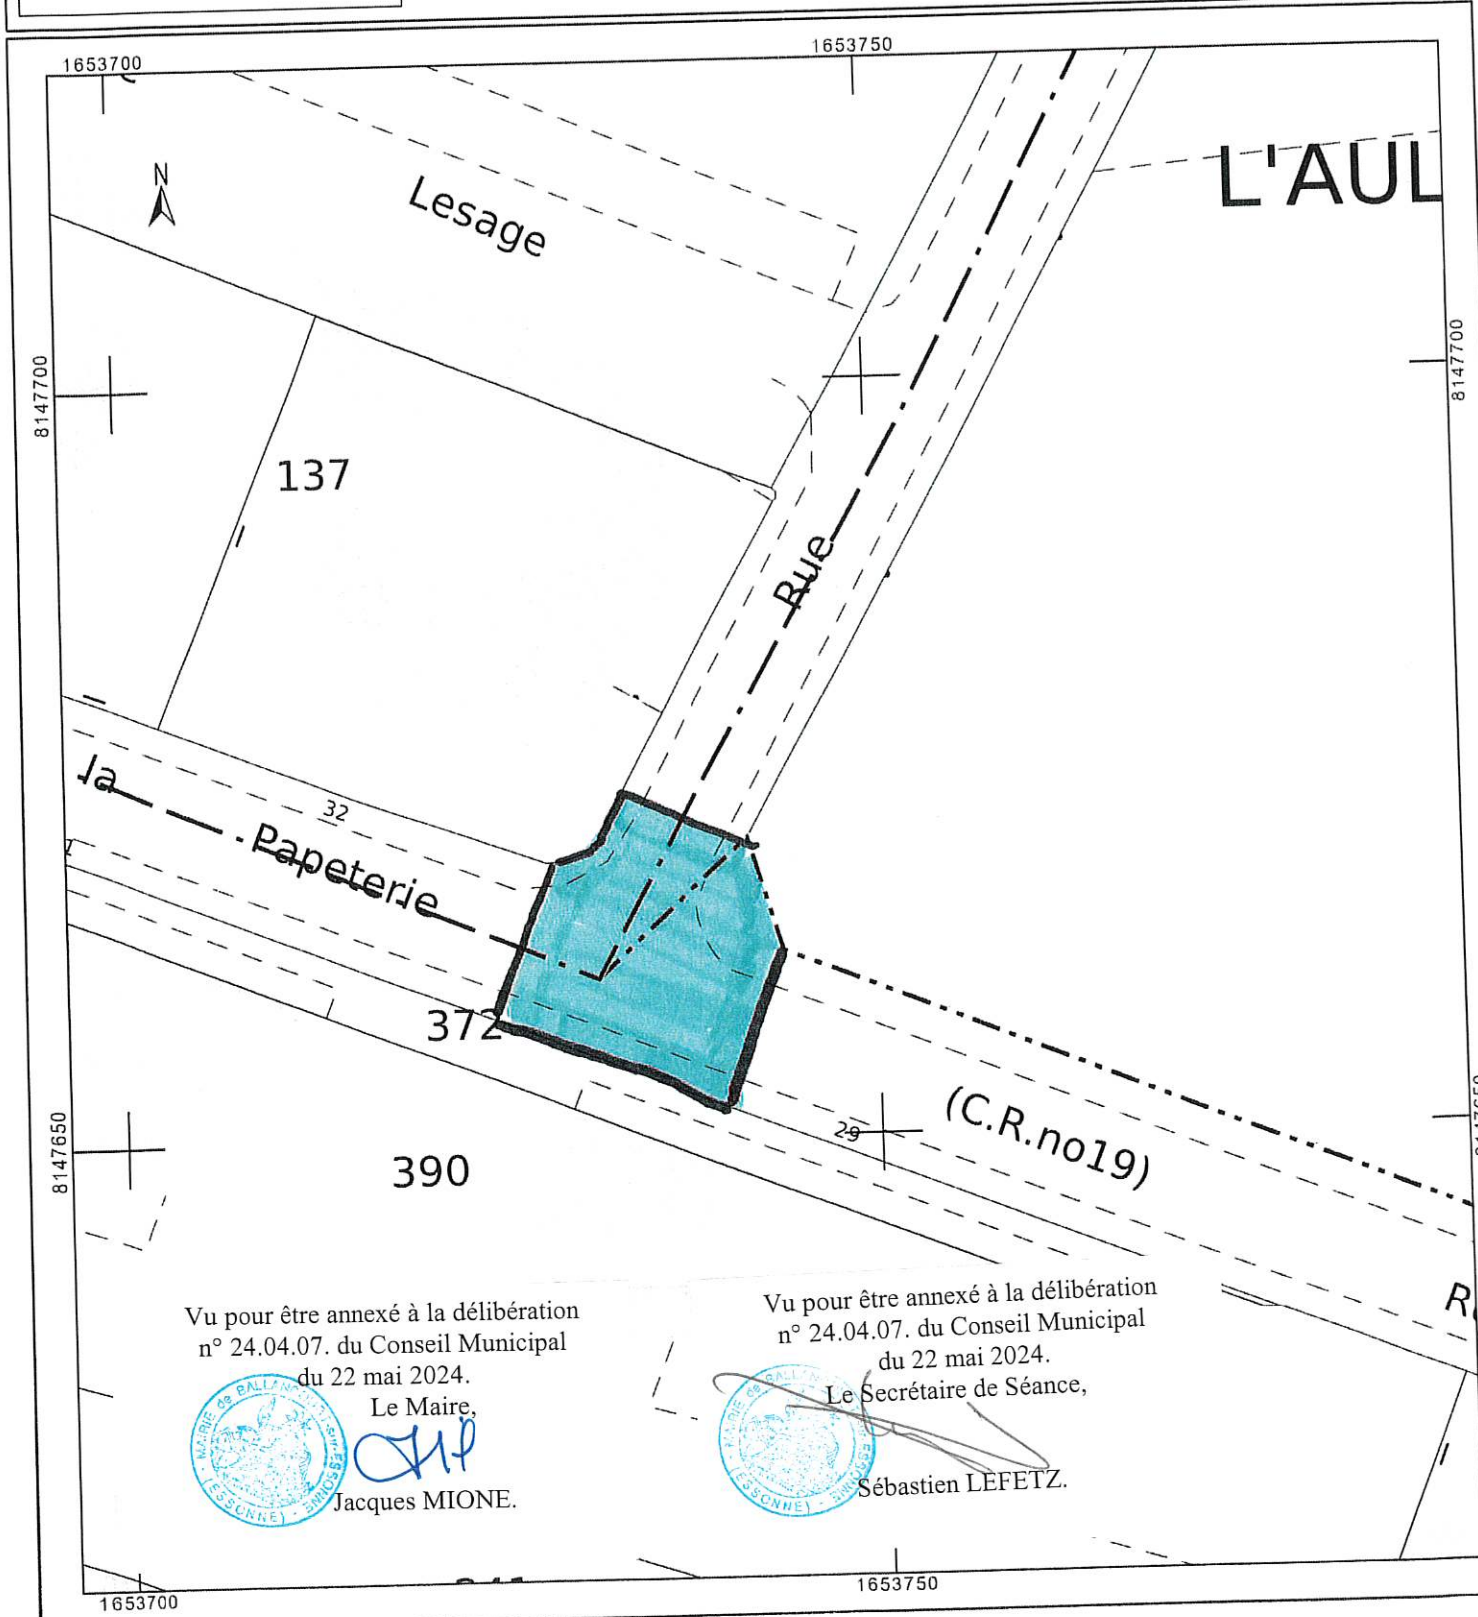

Vu pour être annexé à la délibération
n° 24.04.07. du Conseil Municipal
du 22 mai 2024.



Le Maire,
JM
Jacques MIONE.

Vu pour être annexé à la délibération
n° 24.04.07. du Conseil Municipal
du 22 mai 2024.



Le Secrétaire de Séance,
SL
Sébastien LEFETZ.